


管内展開画像


路線	上流人孔	下流人孔	調査方向	管本数(本)	延長(m)	管径(mm)	管種	管長(m)
A	0	1	上流 -> 下流	11	22.5	250	HP	

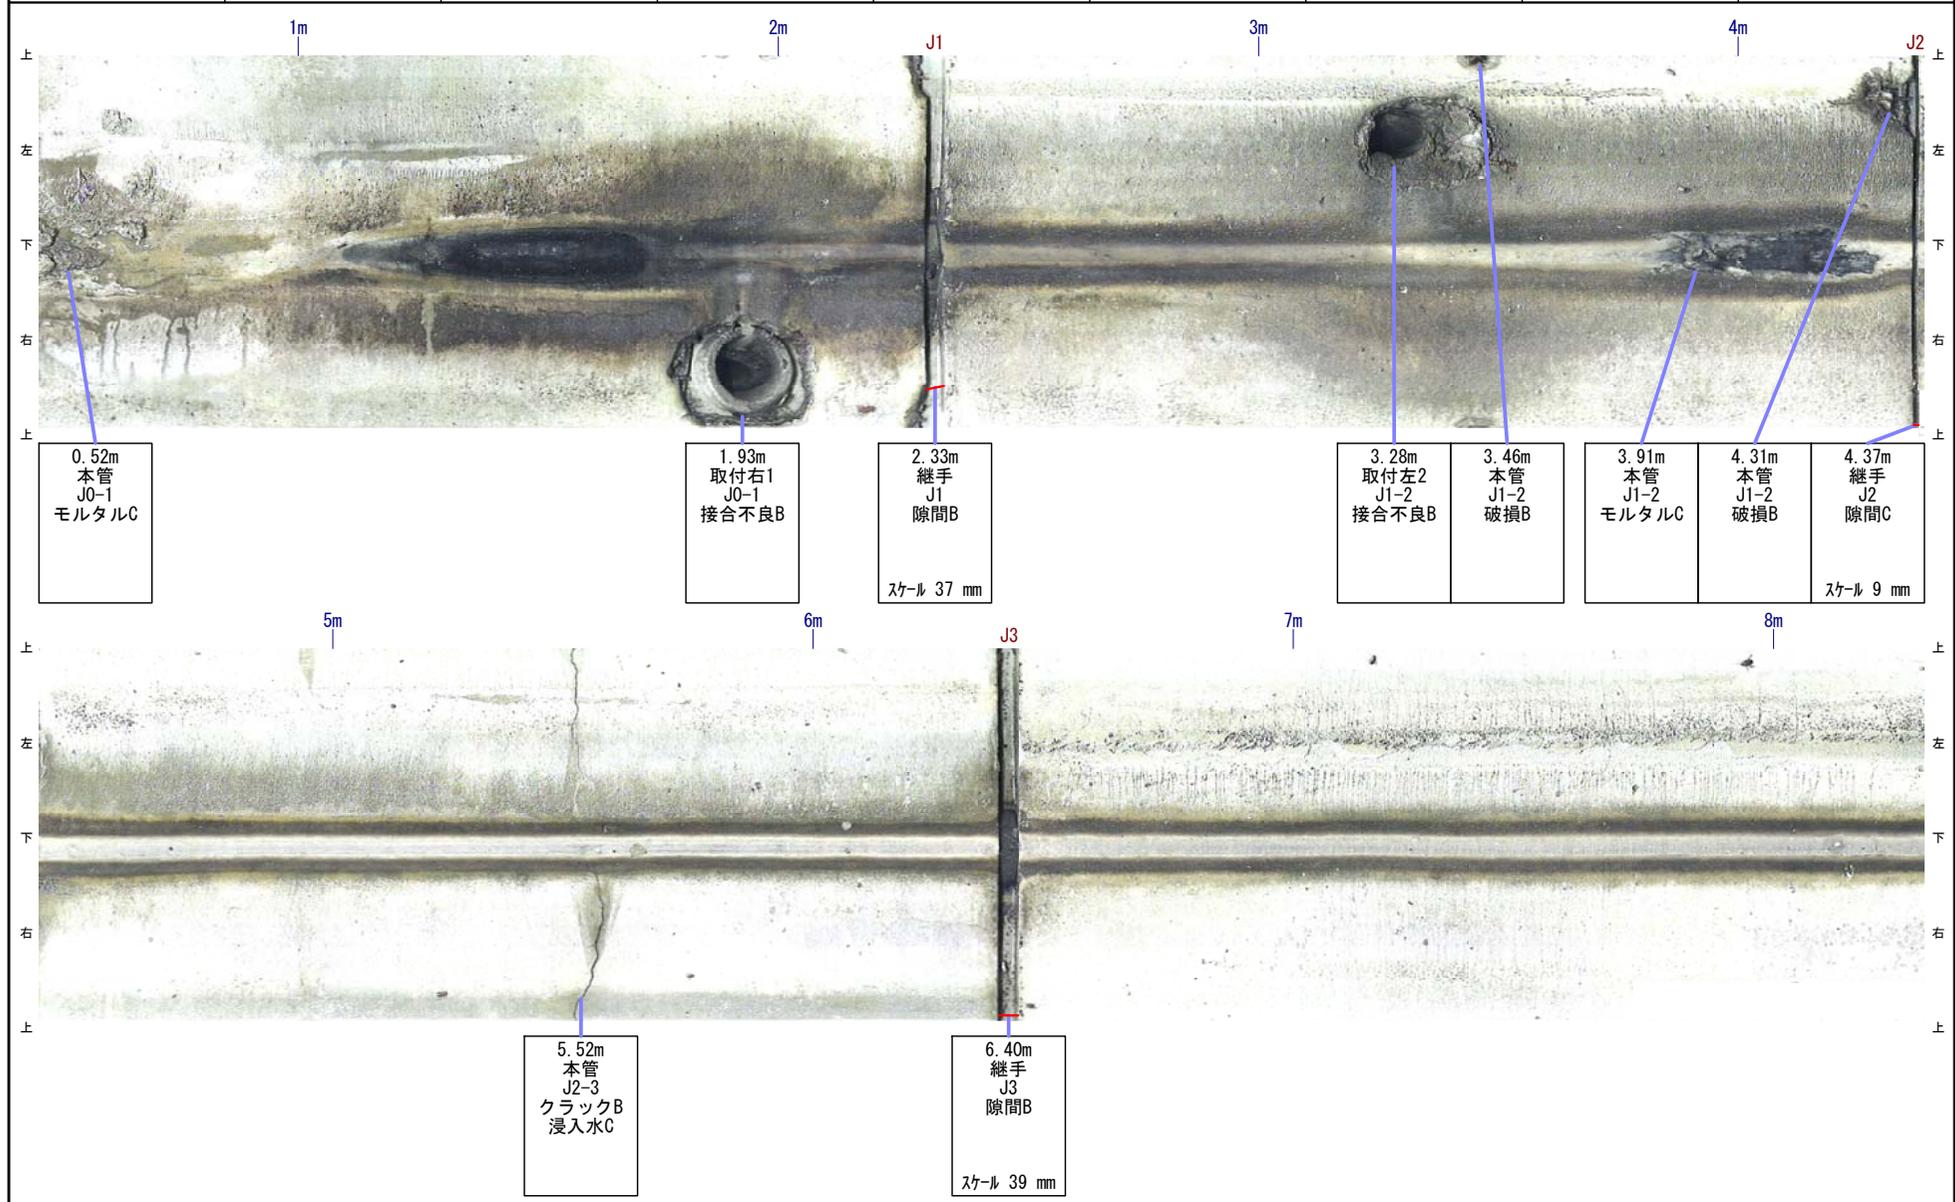

備考 補修の必要有り

管内展開画像


路線	上流人孔	下流人孔	調査方向	管本数(本)	延長(m)	管径(mm)	管種	管長(m)
A	0	1	上流 -> 下流	11	22.5	250	HP	

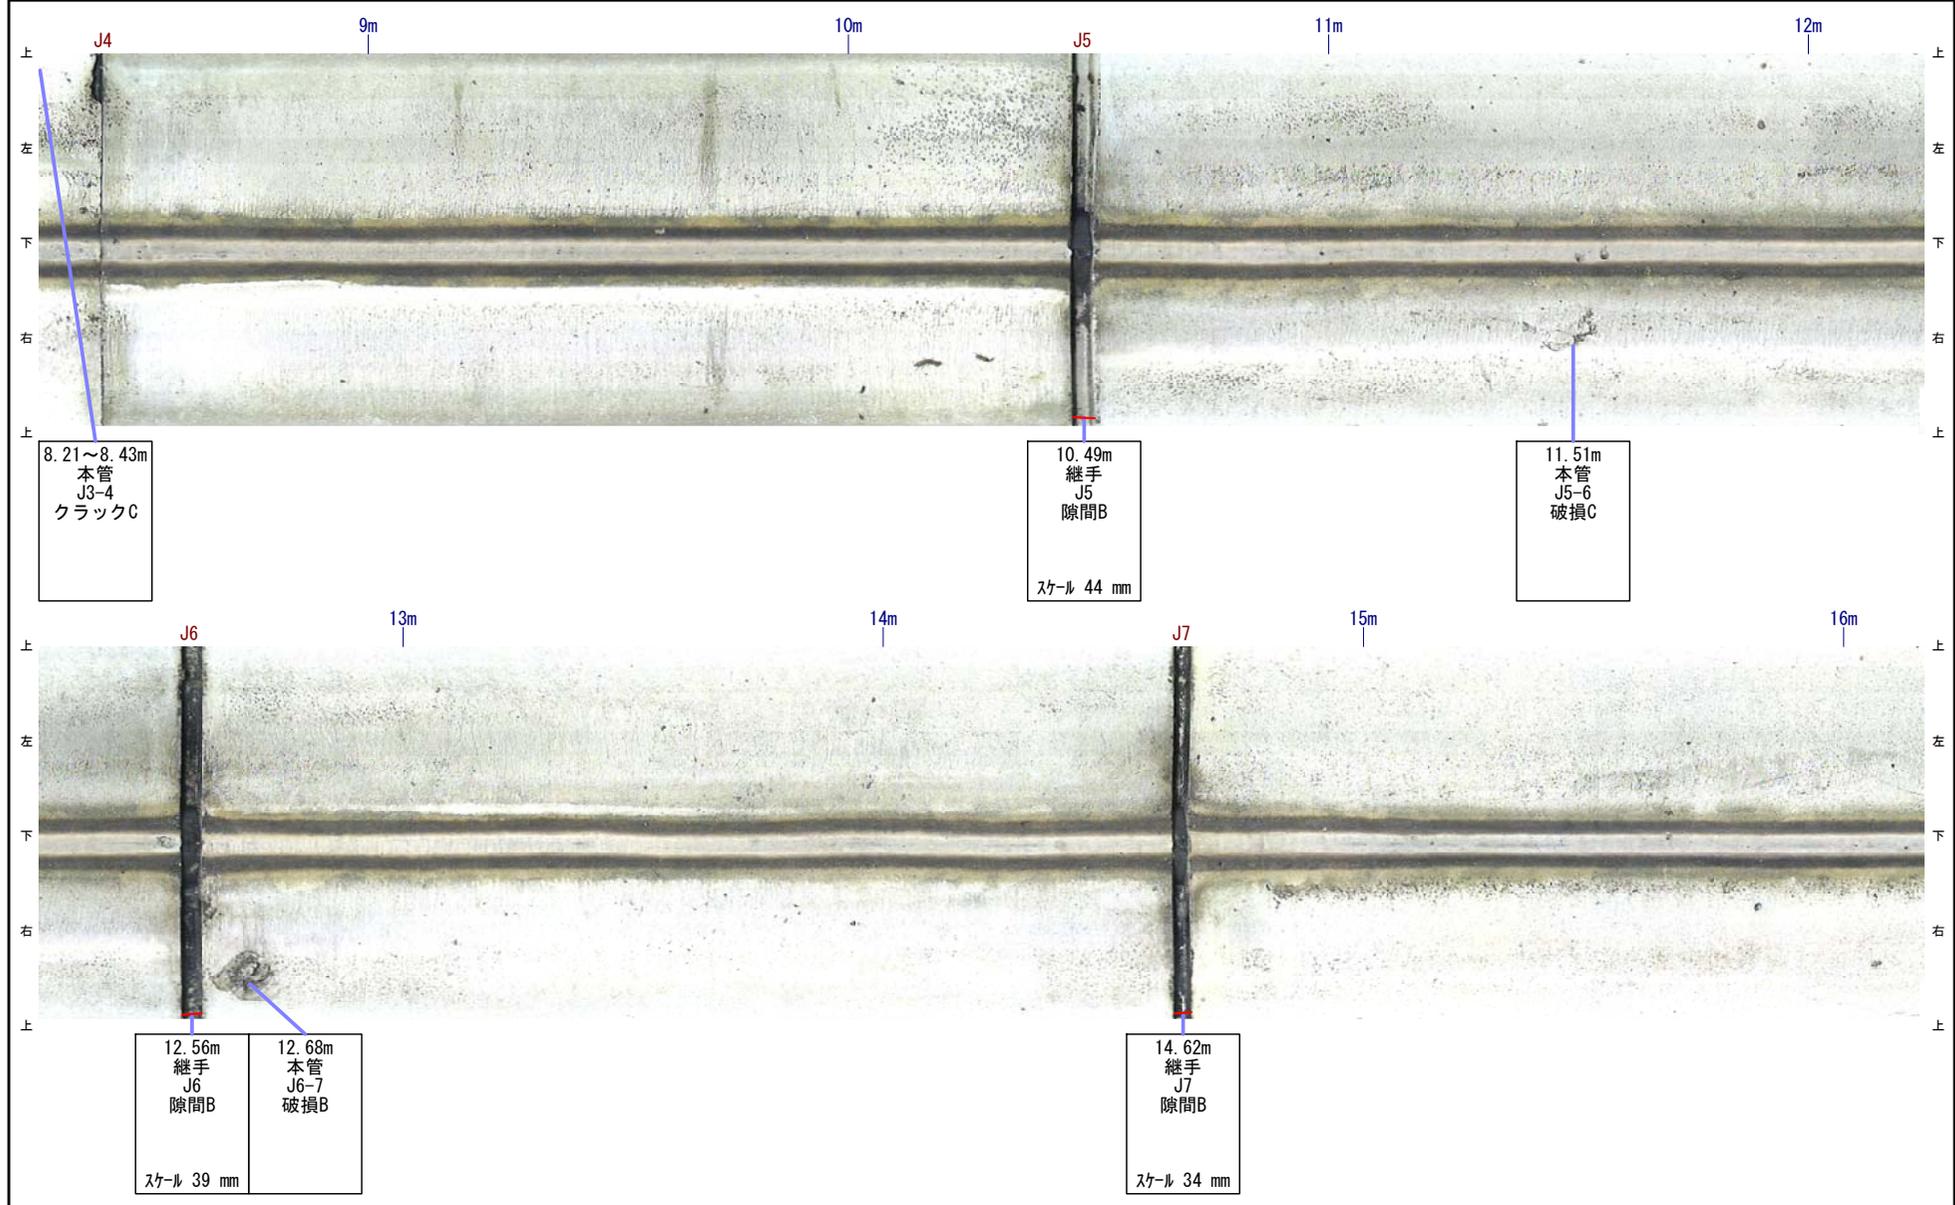

備考 補修の必要有り

管内展開画像

路線	上流人孔	下流人孔	調査方向	管本数(本)	延長(m)	管径(mm)	管種	管長(m)
A	0	1	上流 -> 下流	11	22.5	250	HP	

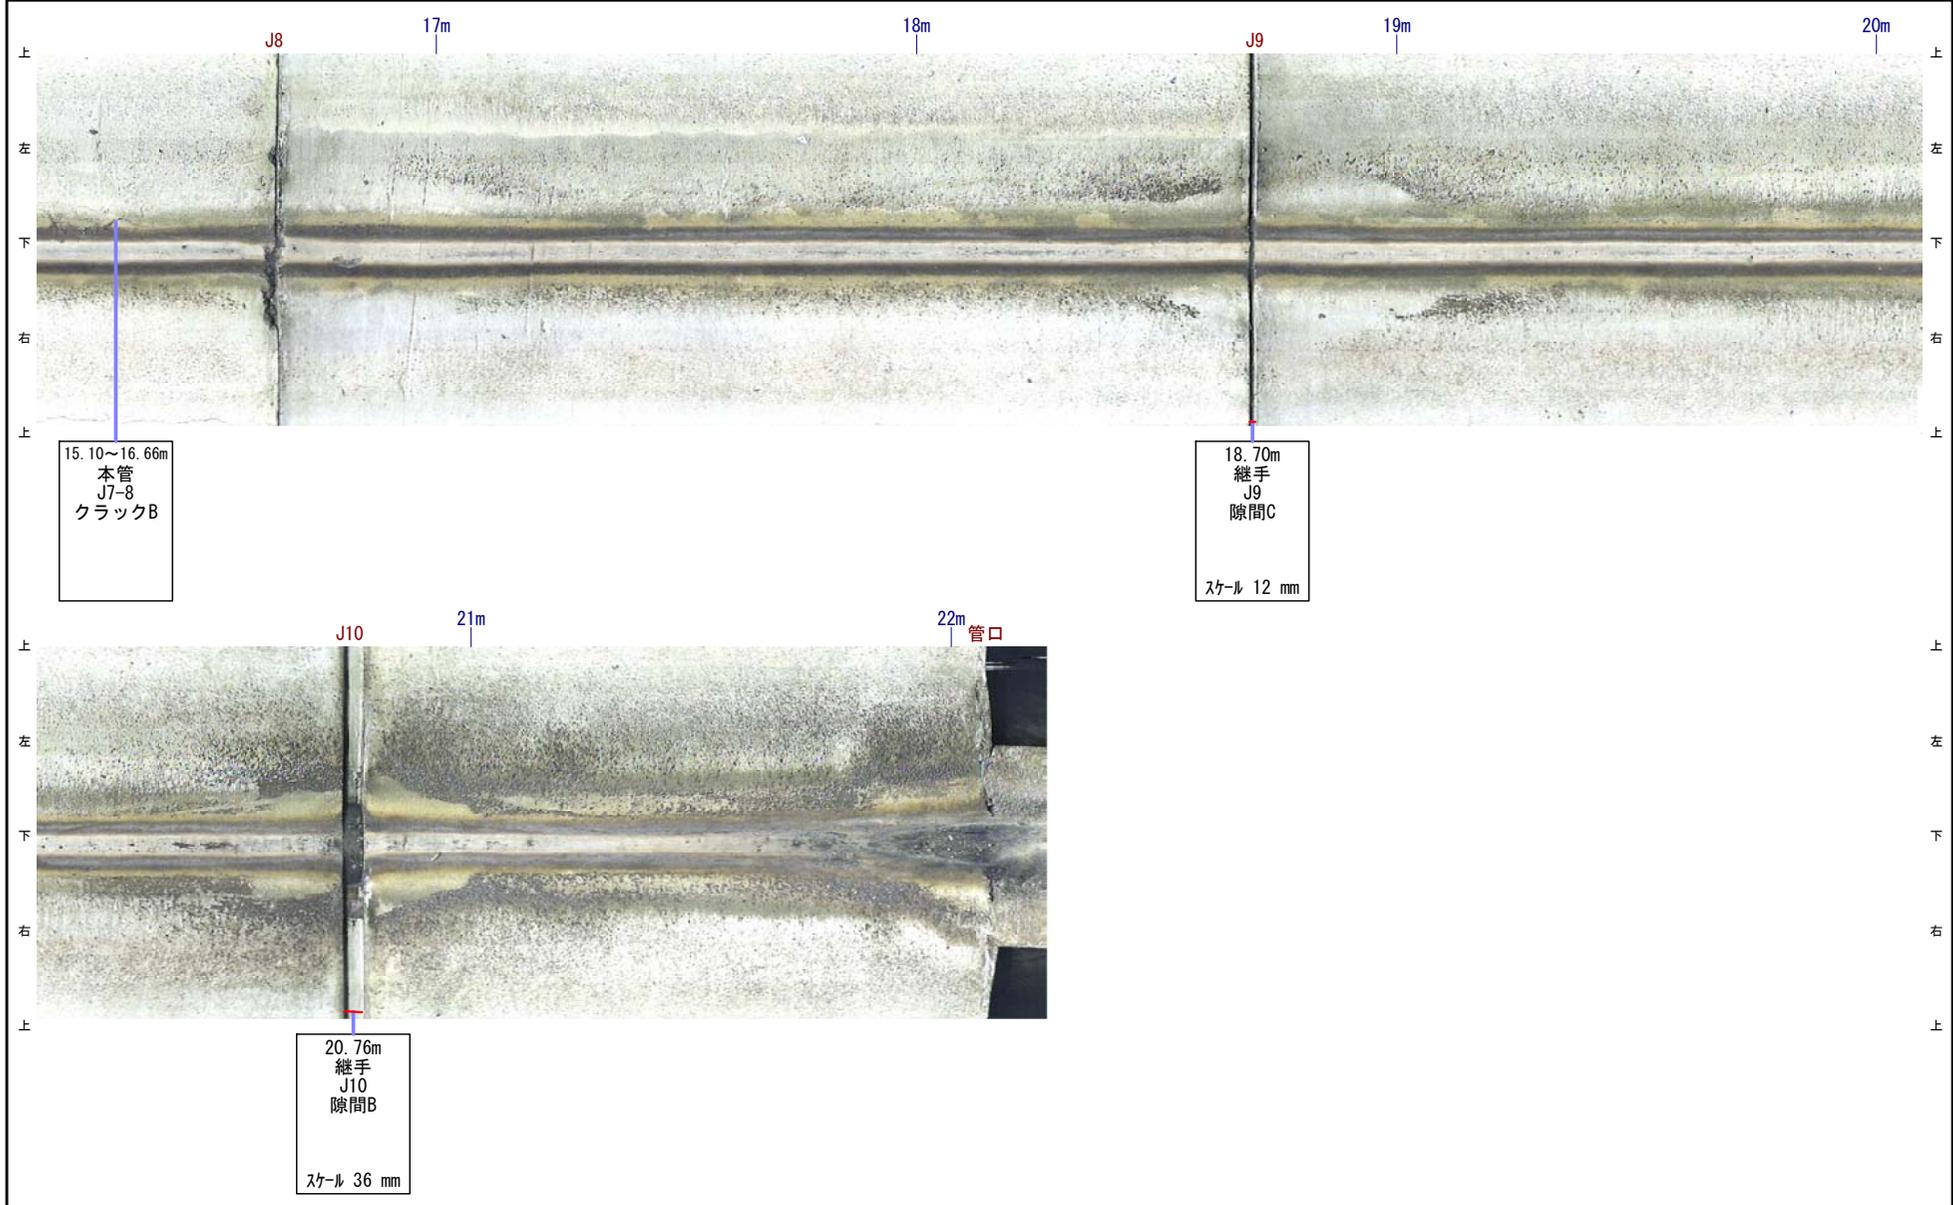

備考 補修の必要有り